

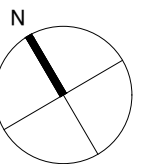
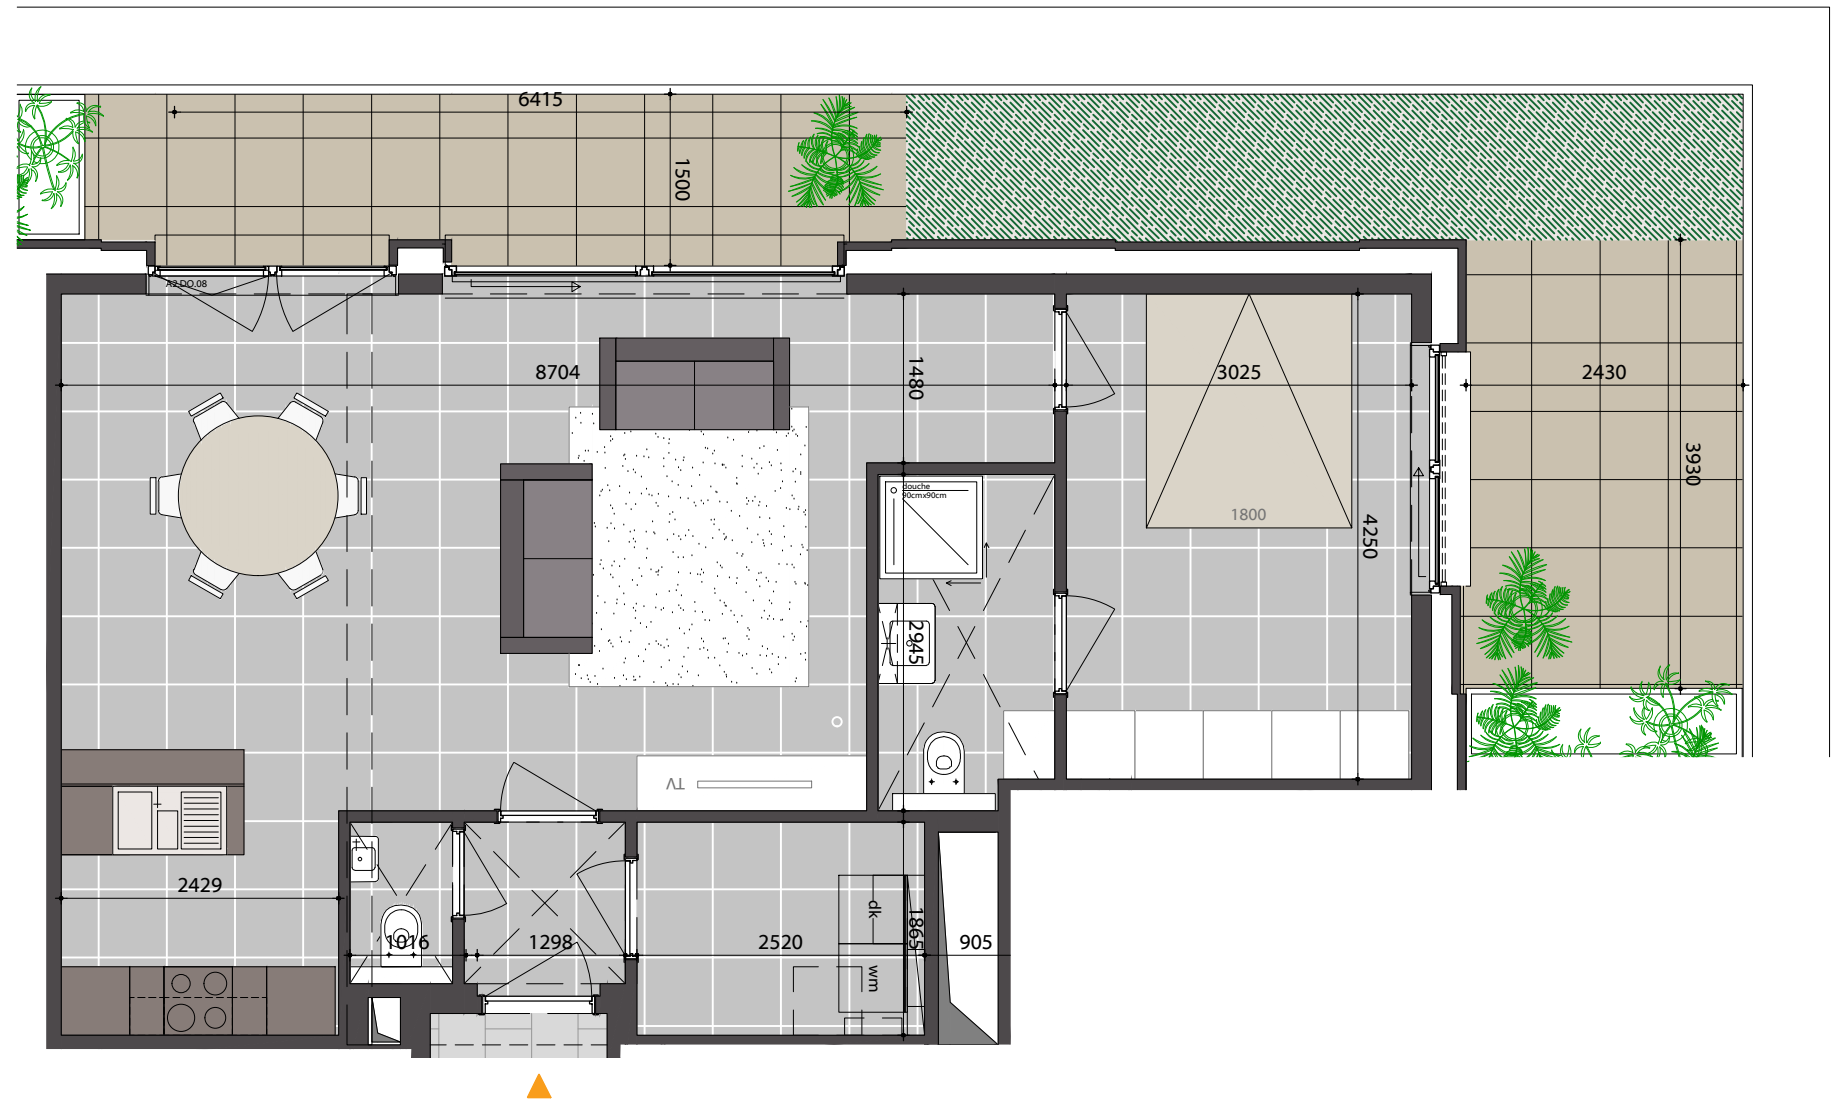


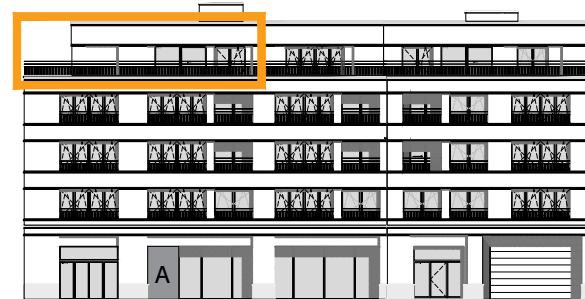

# A2.4.01

BVO appartement: 78 m<sup>2</sup>  
BVO terras: 12+15m<sup>2</sup>  
BVO groendak: 3+16 m<sup>2</sup>  
verdieping: 4  
slaapkamers: 1  
vrije hoogte: 2,85 m  
verlaagd plafond: 2,40 m

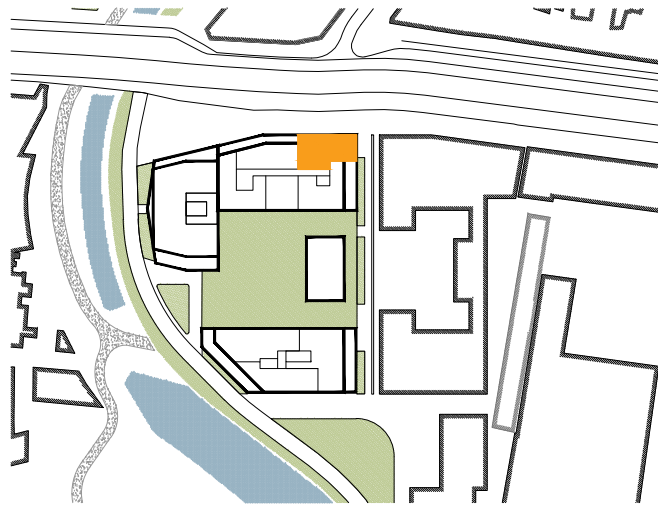

Alle meubels en losse inrichting zoals vermeld en/of getekend op de plannen zijn strikt ten titel van illustratie en inlichting en aldus geen/nooit onderwerp van de verkoop van betreffende woning. Voor de materialen wordt verwezen naar het verkoopslastenboek. Voor de technische gegevens wordt verwezen naar de technische grondplannen.

verkooptekening

datum: mei 2022

schaal: var.

formaat: A3

awg architecten