

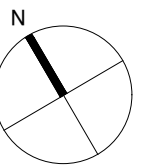


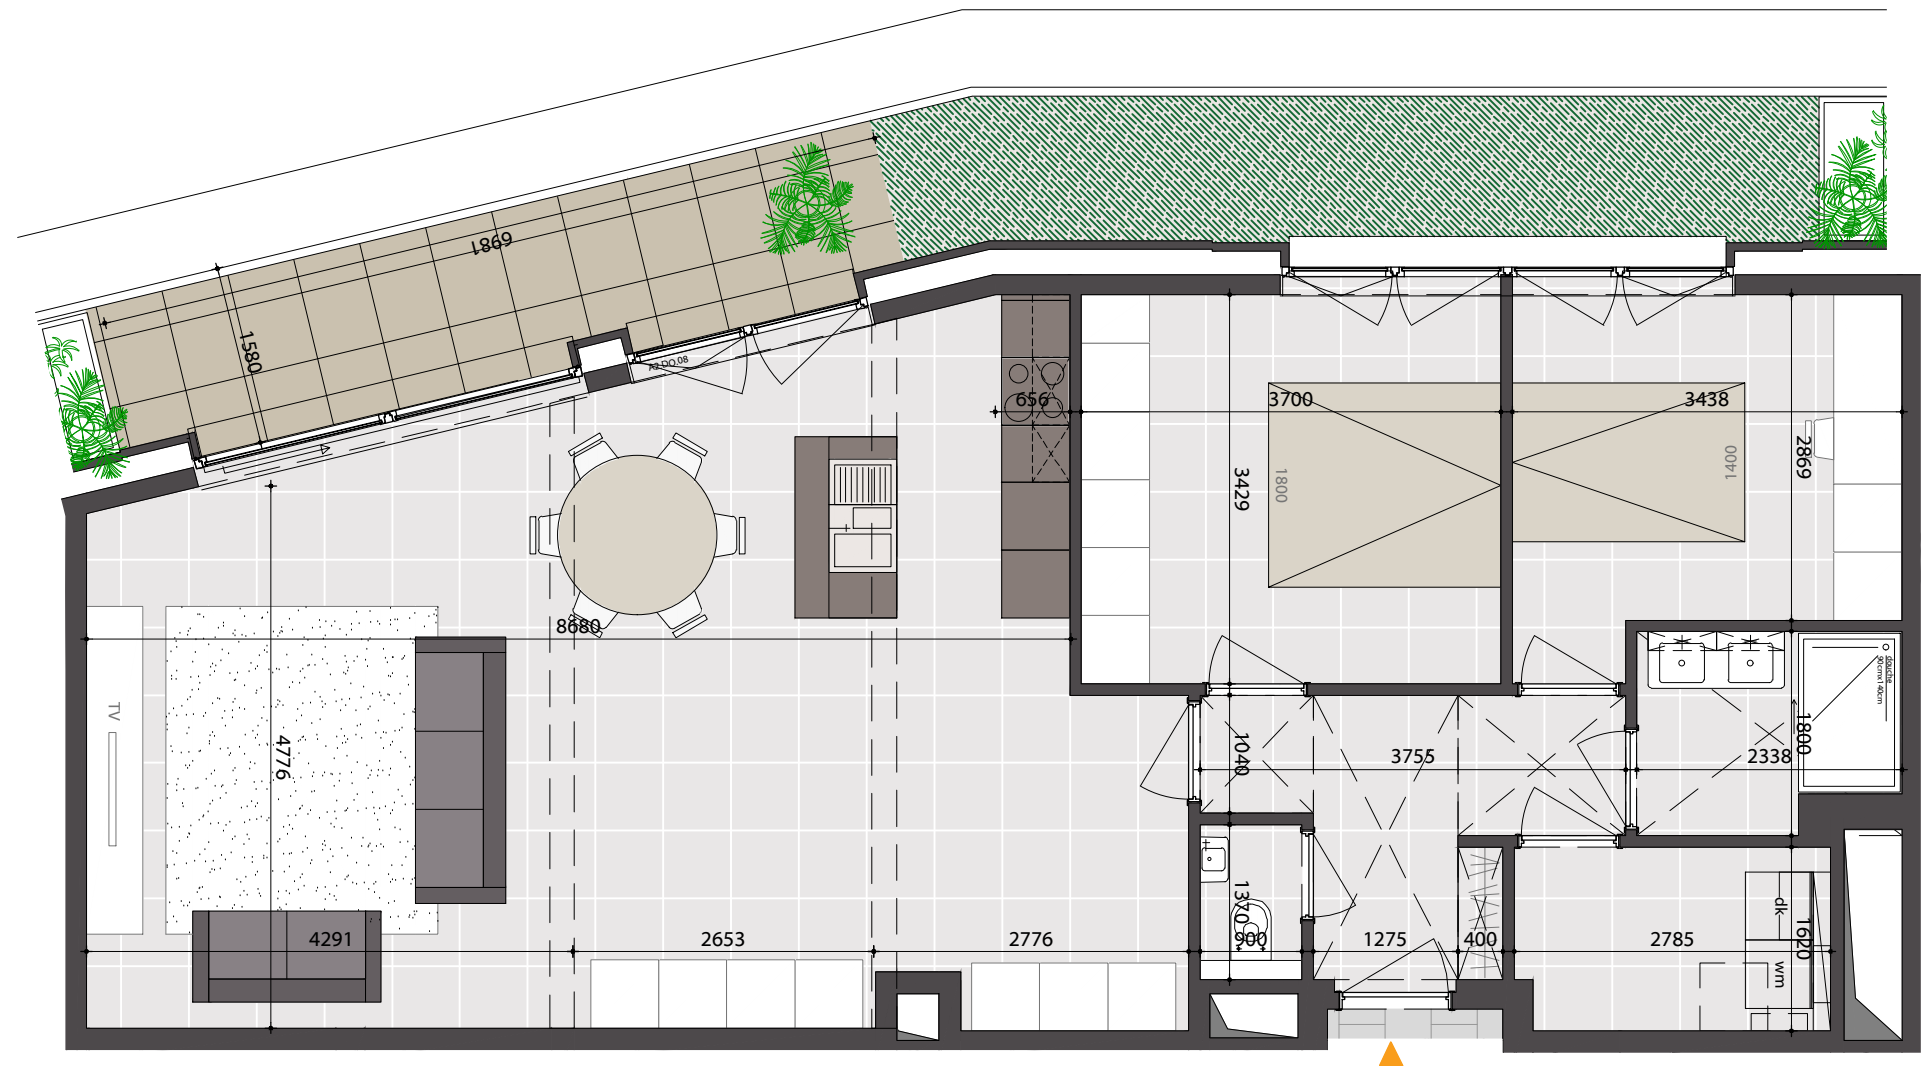

# A2.4.05

BVO appartement: 107 m<sup>2</sup>  
BVO terras: 14 m<sup>2</sup>  
BVO groendak: 1+18 m<sup>2</sup>  
verdieping: 4  
slaapkamers: 2  
vrije hoogte: 2,85 m  
verlaagd plafond: 2,40 m

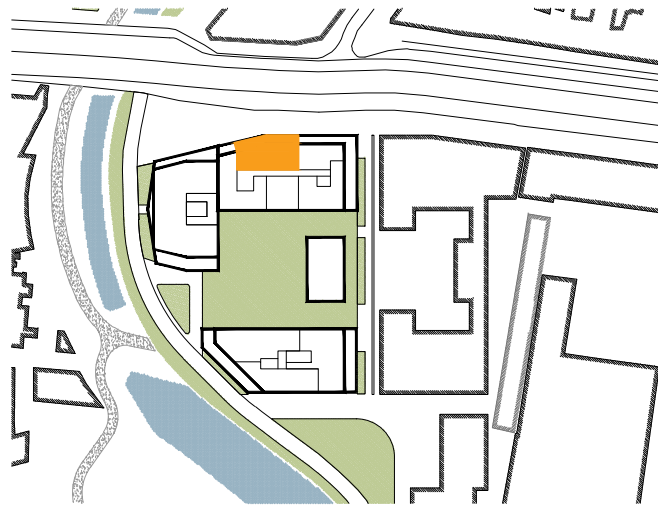

Alle meubels en losse inrichting zoals vermeld en/of getekend op de plannen zijn strikt ten titel van illustratie en inlichting en aldus geen/nooit onderwerp van de verkoop van betreffende woning. Voor de materialen wordt verwezen naar het verkoopslastenboek. Voor de technische gegevens wordt verwezen naar de technische grondplannen.

verkooptekening

datum: mei 2022

schaal: var.

formaat: A3

awg architecten