



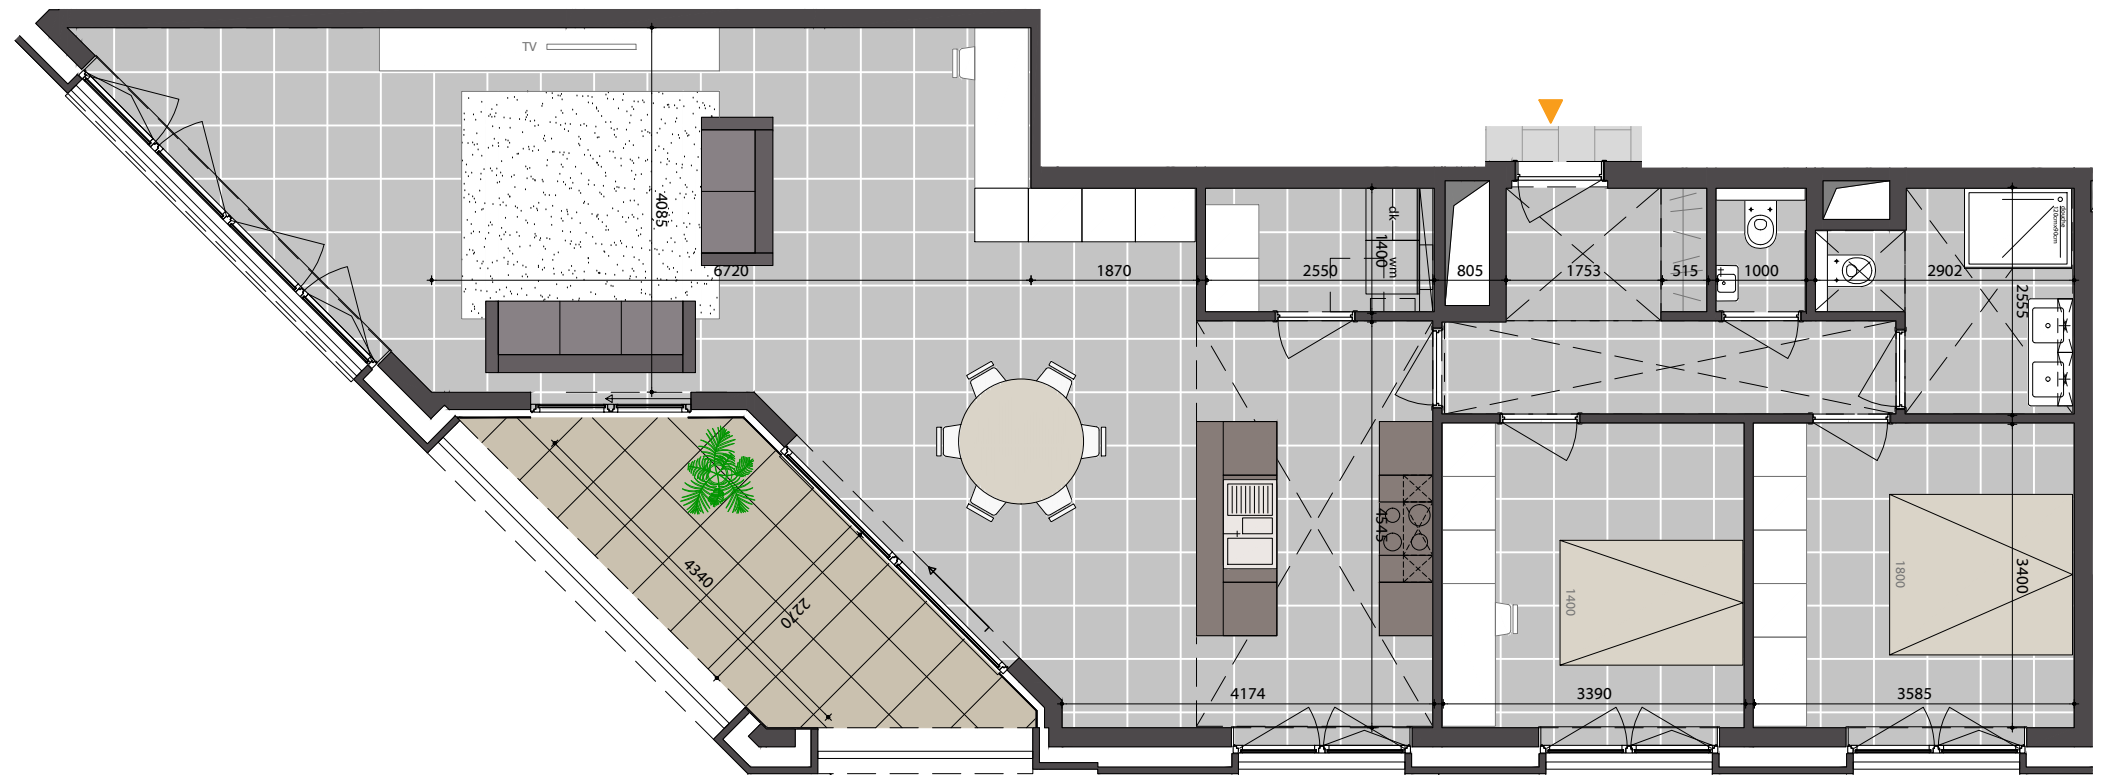

C.2.03

BVO appartement: 128 m²
BVO terras: 15 m²
verdieping: 2
slaapkamers: 2
vrije hoogte: 2,65 m
verlaagd plafond: 2,30 m

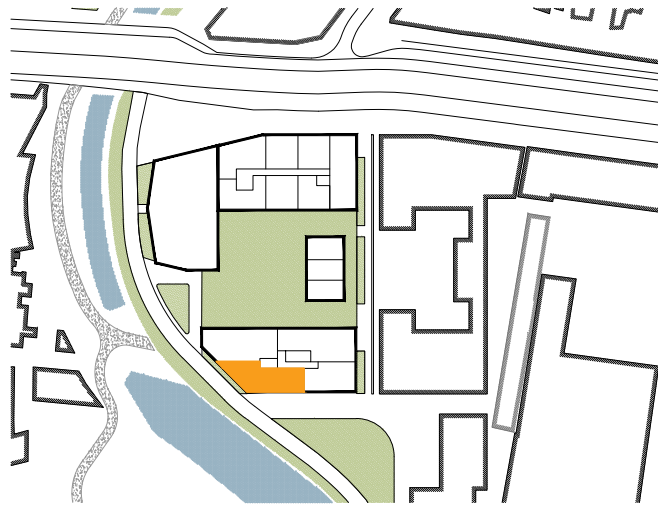

Alle meubels en losse inrichting zoals vermeld en/of getekend op de plannen zijn strikt ten titel van illustratie en inlichting en aldus geen/nooit onderwerp van de verkoop van betreffende woning. Voor de materialen wordt verwezen naar het verkoopslastenboek. Voor de technische gegevens wordt verwezen naar de technische grondplannen.

verkooptekening

datum: 15 november 2019

schaal: var.

formaat: A3

awg architecten