

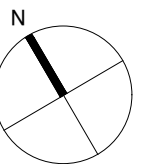


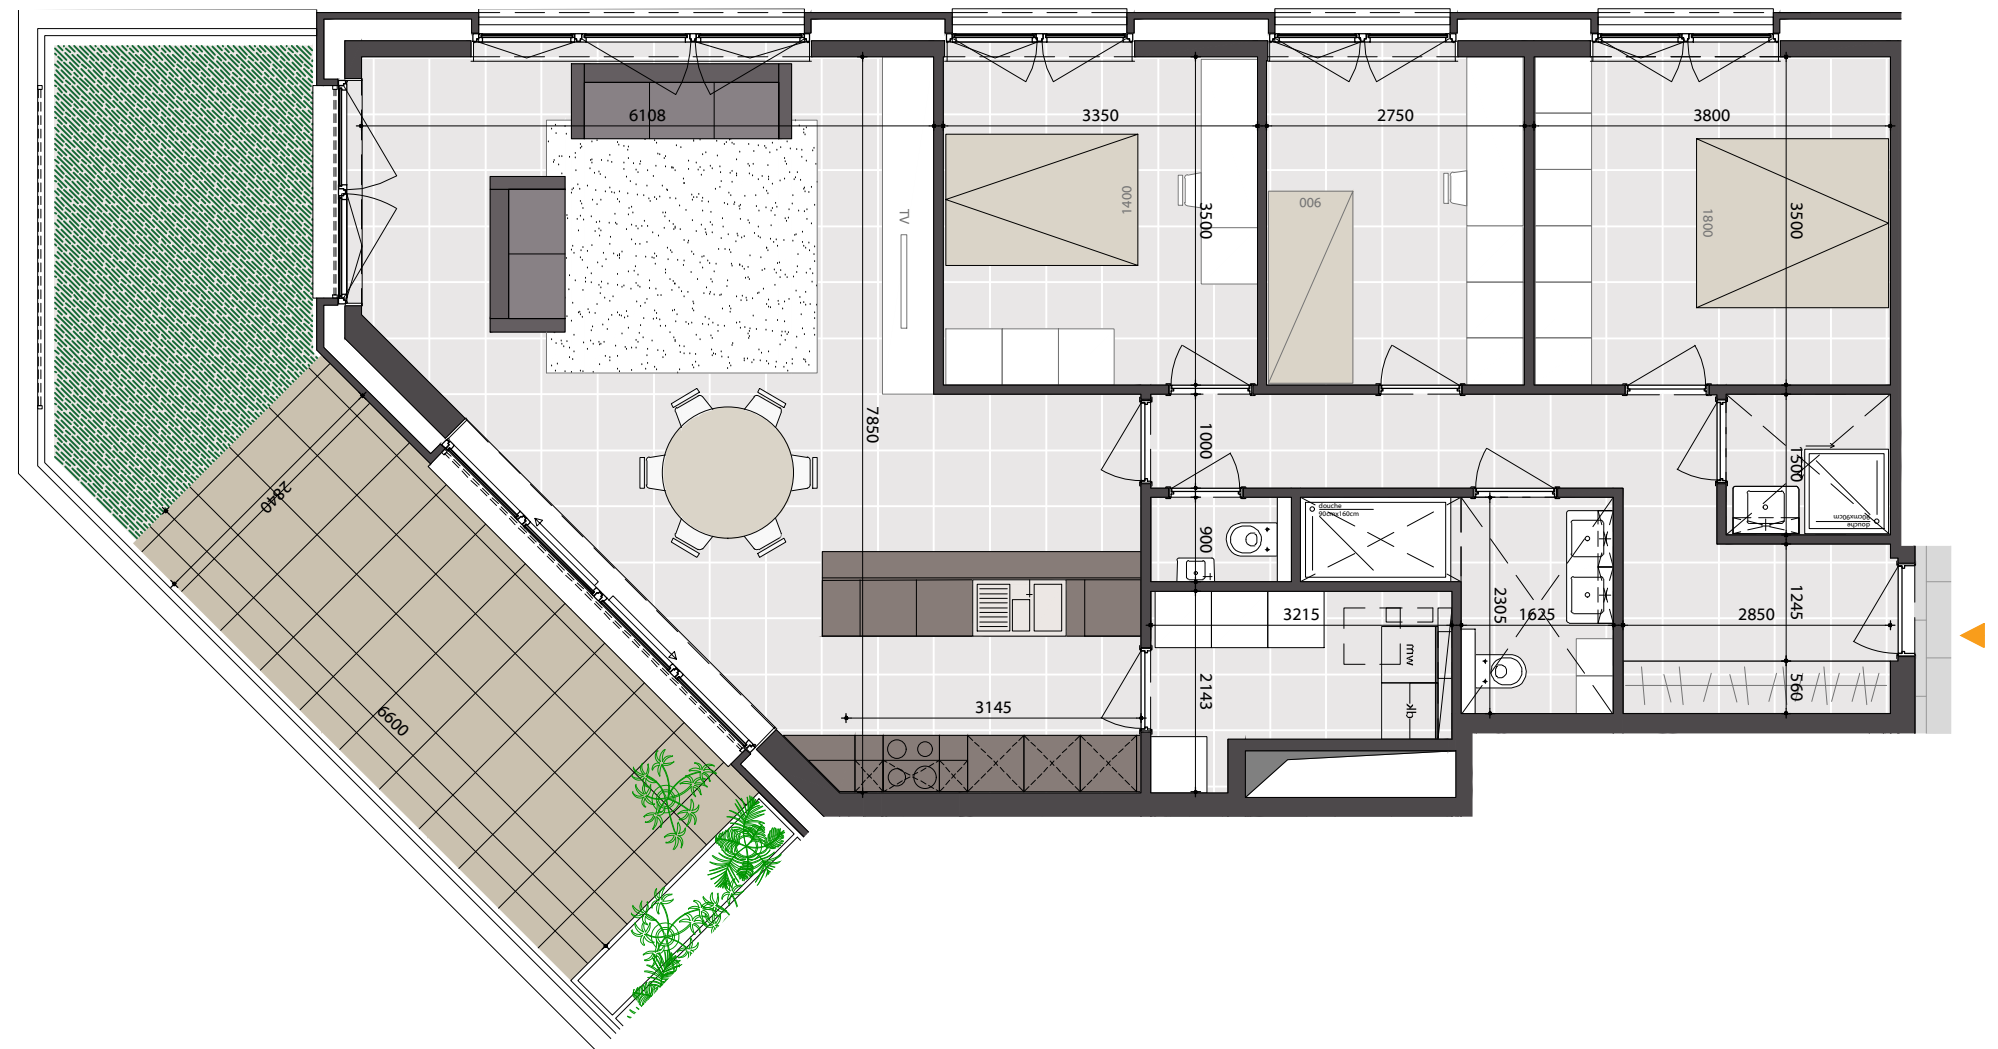

C.3.04

BVO appartement: 127 m²
BVO terras: 21 m²
BVO groendak: 2+16 m²
verdieping: 3
slaapkamers: 3
vrije hoogte: 2,65 m
verlaagd plafond: 2,30 m

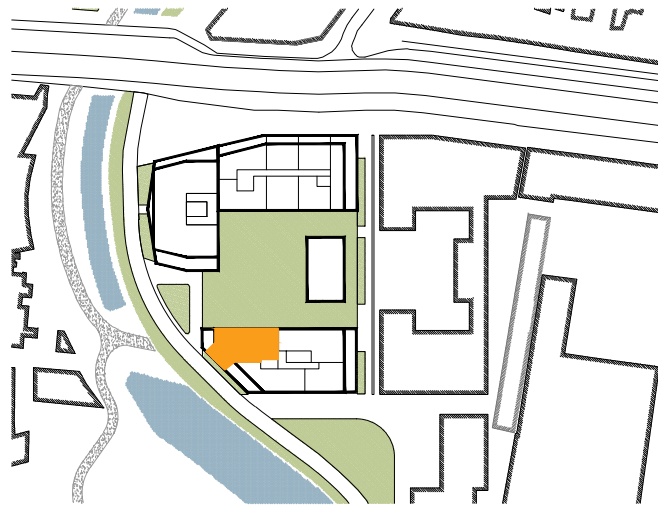

Alle meubels en losse inrichting zoals vermeld en/of getekend op de plannen zijn strikt ten titel van illustratie en inlichting en aldus geen/nooit onderwerp van de verkoop van betreffende woning. Voor de materialen wordt verwezen naar het verkoopslastenboek. Voor de technische gegevens wordt verwezen naar de technische grondplannen.

verkooptekening

datum: mei 2022

schaal: var.

formaat: A3

awg architecten